


Parna Studio 縮尺 A3=1/180



スタジオ1F全体図面

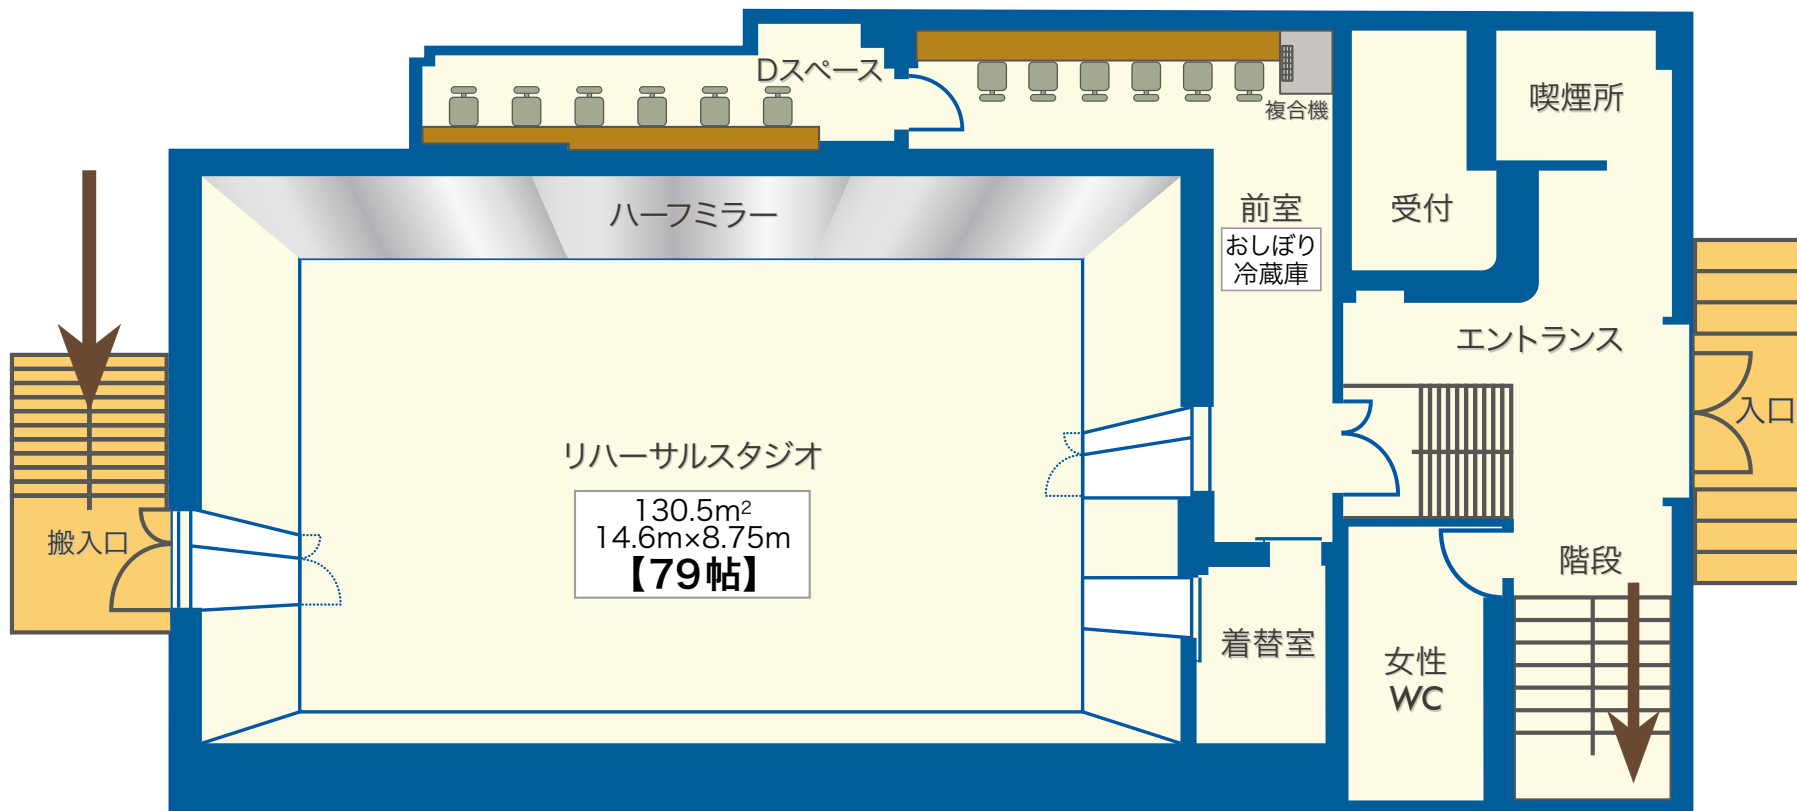

1F

